

PROYECTO BÁSICO Y DE EJECUCIÓN DE RESTAURACIÓN DE PARAMENTOS Y ESTRUCTURA. FUENTE VIEJA - OCAÑA (TOLEDO)

RESUMEN DEL PRESUPUESTO

Proyecto : Fuente Vieja

01#	ANDAMIOS	5.334,27	7,296%
02#	ACTUACIONES PREVIAS	2.148,36	2,938%
03#	ACONDICIONAMIENTO TERRENO	5.679,30	7,768%
04#	DESMONTADOS Y DEMOLICIONES	918,92	1,257%
05#	PICADOS Y CORTES	3,48	0,005%
06#	ESTRUCTURA	6.654,87	9,102%
07#	ALBAÑILERÍA	22.093,24	30,217%
08#	PIEDRA NATURAL	7.235,19	9,896%
09#	REVESTIMIENTOS	9.086,47	12,428%
10#	SOLADOS	7.883,12	10,782%
11#	SEGURIDAD Y SALUD	2.691,17	3,681%
12#	GESTIÓN DE RESIDUOS	3.385,98	4,631%

TOTAL EJECUCION MATERIAL		73.114,37
--------------------------	--	-----------

Gastos generales y Beneficio industrial	19,000%	13.891,73
---	---------	-----------

		87.006,10
--	--	-----------


I.V.A.	21,000%	18.271,28
--------	---------	-----------

TOTAL		0,00
-------	--	------

TOTAL		105.277,38
-------	--	------------

Son CIENTO CINCO MIL DOSCIENTOS SETENTA Y SIETE Euros con TREINTA Y OCHO Céntimos.

Archivos: agosto de 2024

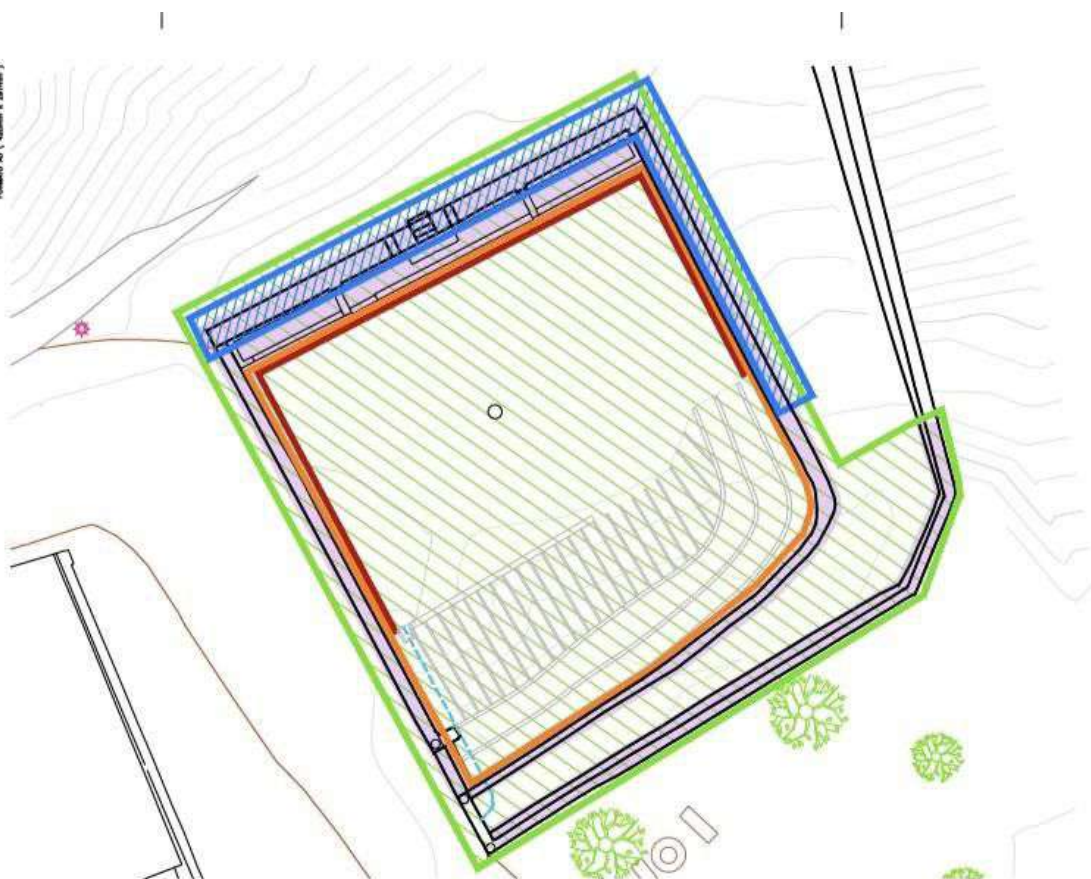

INTERVENCIONES


PROYECTO BÁSICO Y DE EJECUCIÓN DE RESTAURACIÓN DE PARAMENTOS Y ESTRUCTURA DE LA FUENTE VEXA DE OCAÑA (TOLEDO)

PLANO:
INTERVENCIONES. PLANTA.

ESCALA:
1/150

ARQUITECTO:

CAMUESCO
FOLIOS
FRANCISCO JAVIER
304131640

Firmado
digitalmente por
CAMUESCO FOLIOS
FRANCISCO JAVIER
304131640


PROYECTO BÁSICO Y DE EJECUCIÓN DE RESTAURACIÓN DE PARAMENTOS Y ESTRUCTURA DE LA FUENTE VEXA DE OCAÑA (TOLEDO)

PROYECTO BÁSICO Y DE EJECUCIÓN DE RESTAURACIÓN DE PARAMENTOS Y ESTRUCTURA DE LA FUENTE VEXA DE OCAÑA (TOLEDO)



AYUNTAMIENTO DE OCAÑA

PLANO Nº:
07

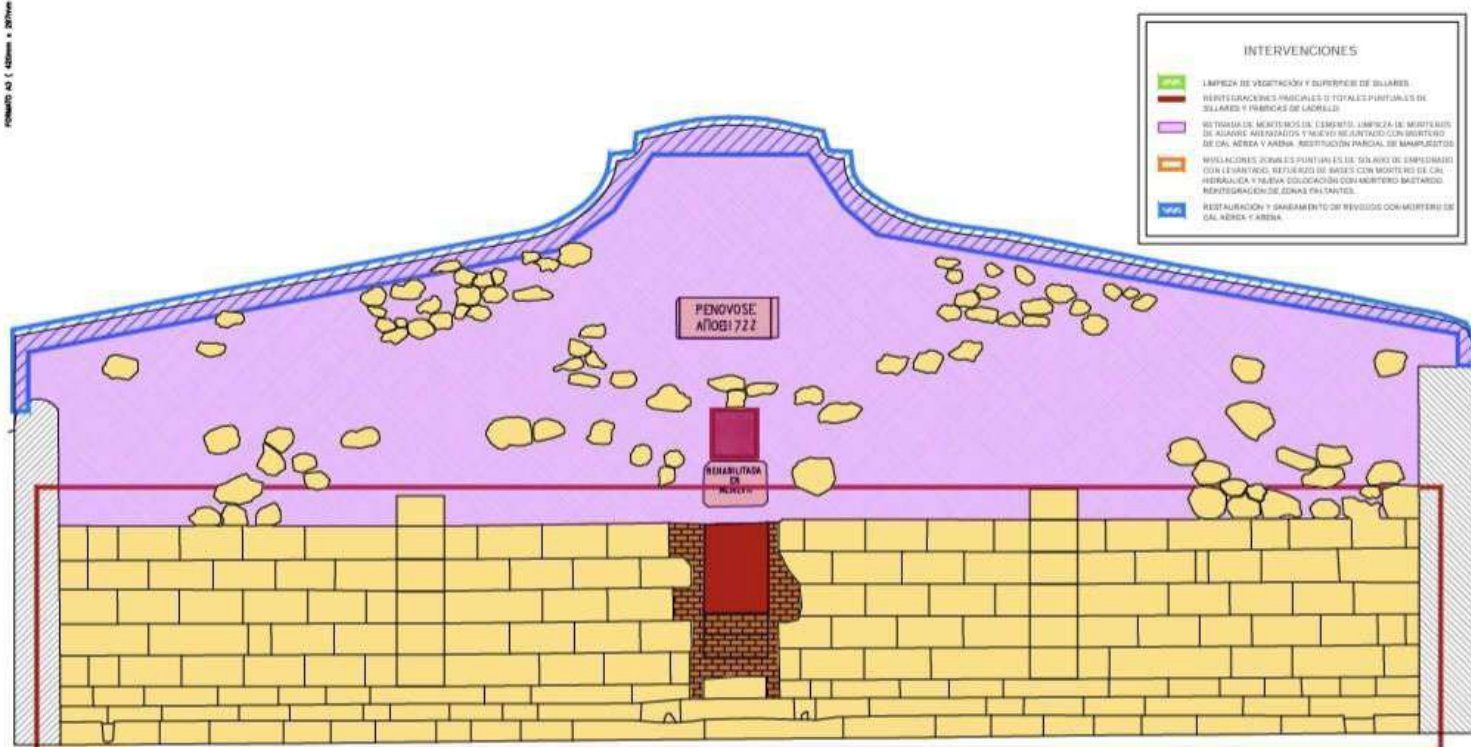

FACHADA PRINCIPAL


PROYECTO BÁSICO Y DE EJECUCIÓN DE RESTAURACIÓN DE PARAMENTOS Y ESTRUCTURA DE LA FUENTE VIEJA DE OCAÑA (TOLEDO)

PLANO:	INTERVENCIONES. ALZADO PRINCIPAL	ESCALA:	1:30
ARQUITECTO:	CAMUESCO	PROYECTO:	08
TOLEDO:	FRANCISCO		
JAVIER:	TRABAJOS:		
50413364D	50413364D		


PROYECTO BÁSICO Y DE EJECUCIÓN DE RESTAURACIÓN DE PARAMENTOS Y ESTRUCTURA DE LA FUENTE VIEJA DE OCAÑA (TOLEDO)

PROYECTO BÁSICO



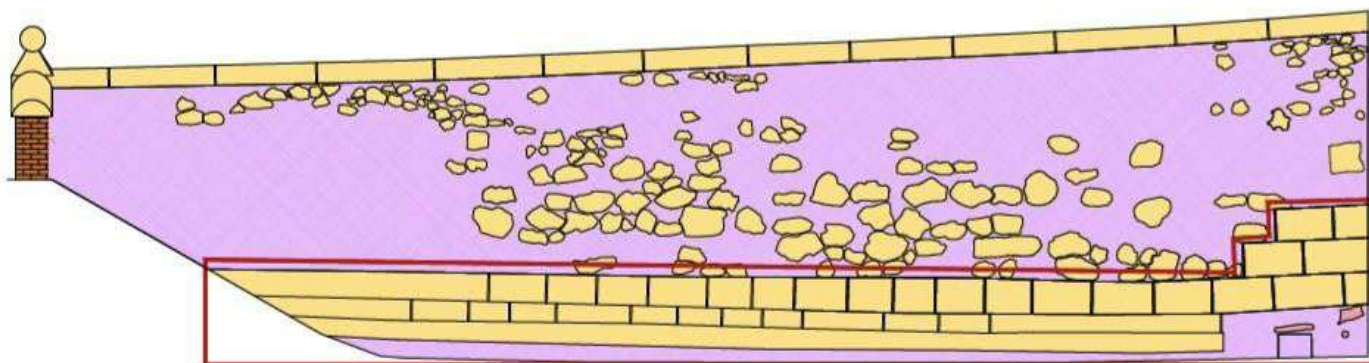

FACHADA OESTE

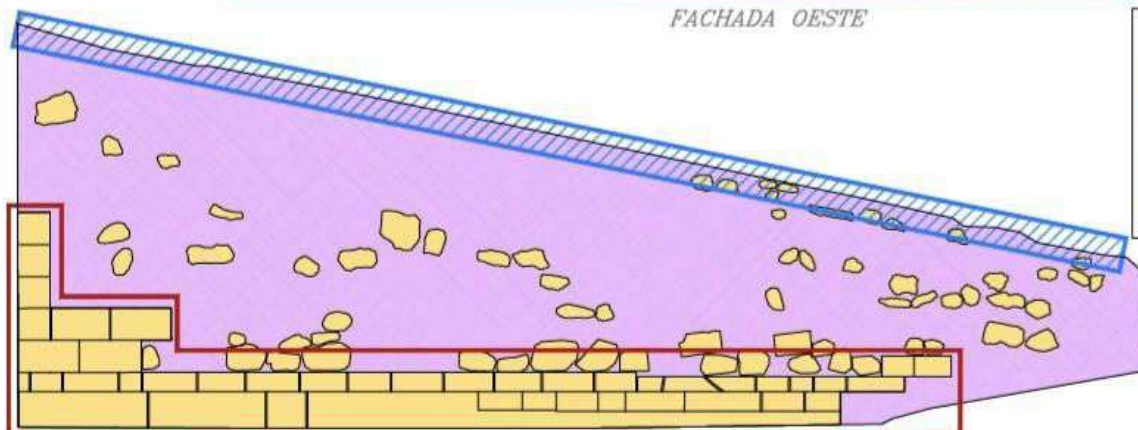

FACHADA ESTE

INTERVENCIONES


PROYECTO BÁSICO Y DE EJECUCIÓN DE RESTAURACIÓN DE PARAMENTOS Y ESTRUCTURA DE LA FUENTE VEXA DE OCAÑA (TOLEDO)

PLANO
INTERVENCIONES. ALZADOS LATERALES

ESCALA:
1:30

ARQUITECTO:

CAMUESCO
TOLDO
FRANCISCO
JAVIER
104133640

Formado
digitalmente por
CAMUESCO
TOLDO
FRANCISCO JAVIER
104133640

FRANCISCO JAVIER CAMUESCO TOLDO



AYUNTAMIENTO DE OCAÑA

PLANO Nº:
09

14/02/2018